



Appartamento n.5

PIANTA PIANO SECONDO e TERZO

Residence A






 TRE.DI. s.r.l.

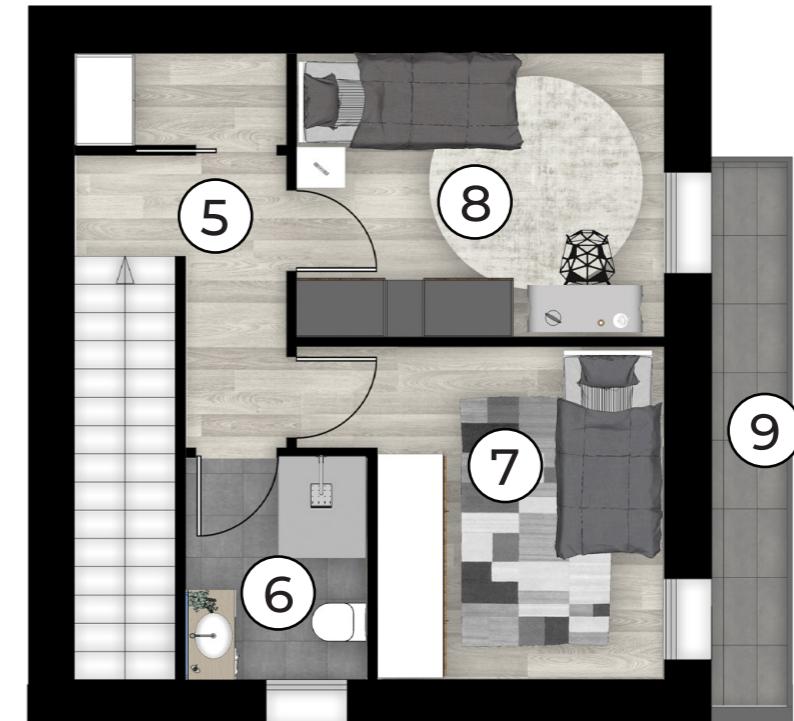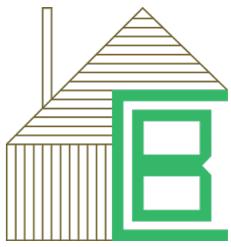

Appartamento 5

- 1 Soggiorno-cucina
- 2 Disimpegno
- 3 Bagno
- 4 Camera
- 5 Disimpegno
- 6 Bagno
- 7 Camera
- 8 Camera
- 9 Poggioio
- 10 Terrazza

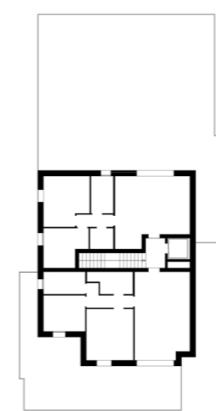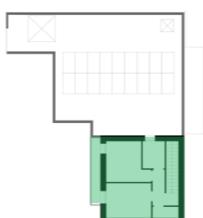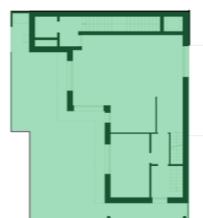

Scala 1:75
N