

Appartamento n.6



PIANTA PIANO PRIMO

Residence B




Appartamento 6

- 1 Soggiorno-cucina
- 2 Disimpegno
- 3 Bagno
- 4 Camera
- 5 Camera
- 6 Bagno
- 7 Camera
- 8 Terrazza

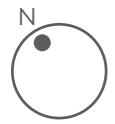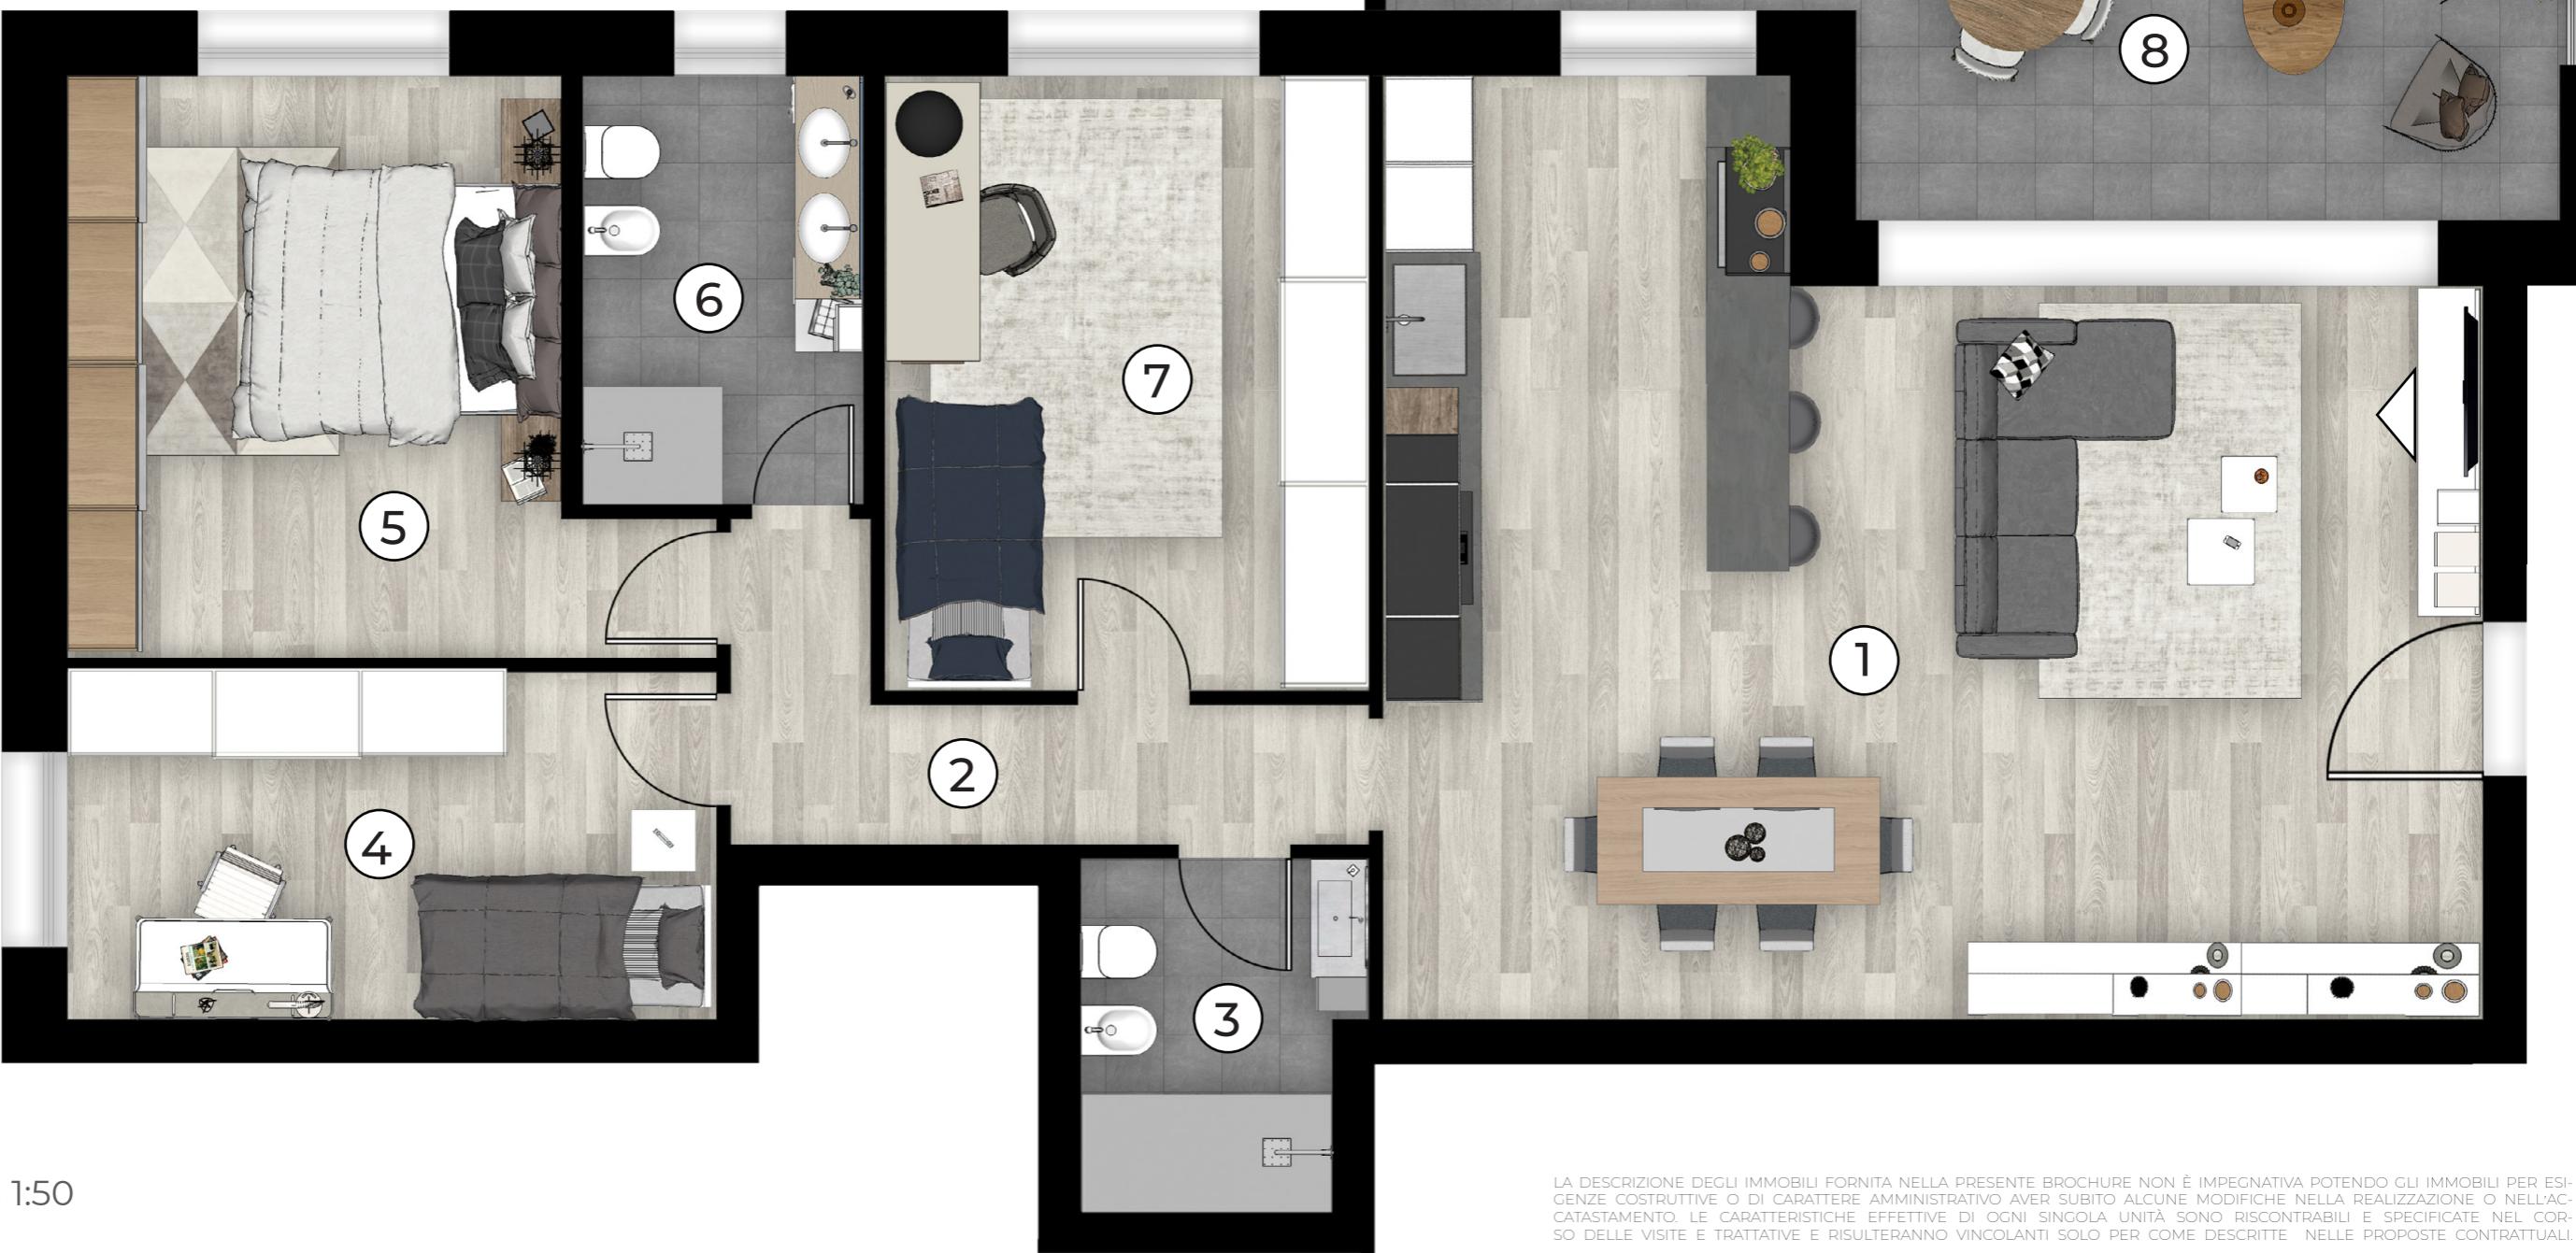

Scala 1:50

TRE.DI. s.r.l.

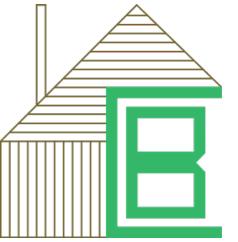

LA DESCRIZIONE DEGLI IMMOBILI FORNITA NELLA PRESENTE BROCHURE NON È IMPEGNAVIA POTENDO GLI IMMOBILI PER ESIGENZE COSTRUTTIVE O DI CARATERE AMMINISTRATIVO AVER SUBITO ALCUNE MODIFICHE NELLA REALIZZAZIONE O NELL'ACCATASTAMENTO. LE CARATTERISTICHE EFFETTIVE DI OGNI SINGOLA UNITÀ SONO RISCONTRABILI E SPECIFICATE NEL CORSO DELLE VISITE E TRATTATIVE E RISULTERANNO VINCOLANTI SOLO PER COME DESCRITTE NELLE PROPOSTE CONTRATTUALI.